


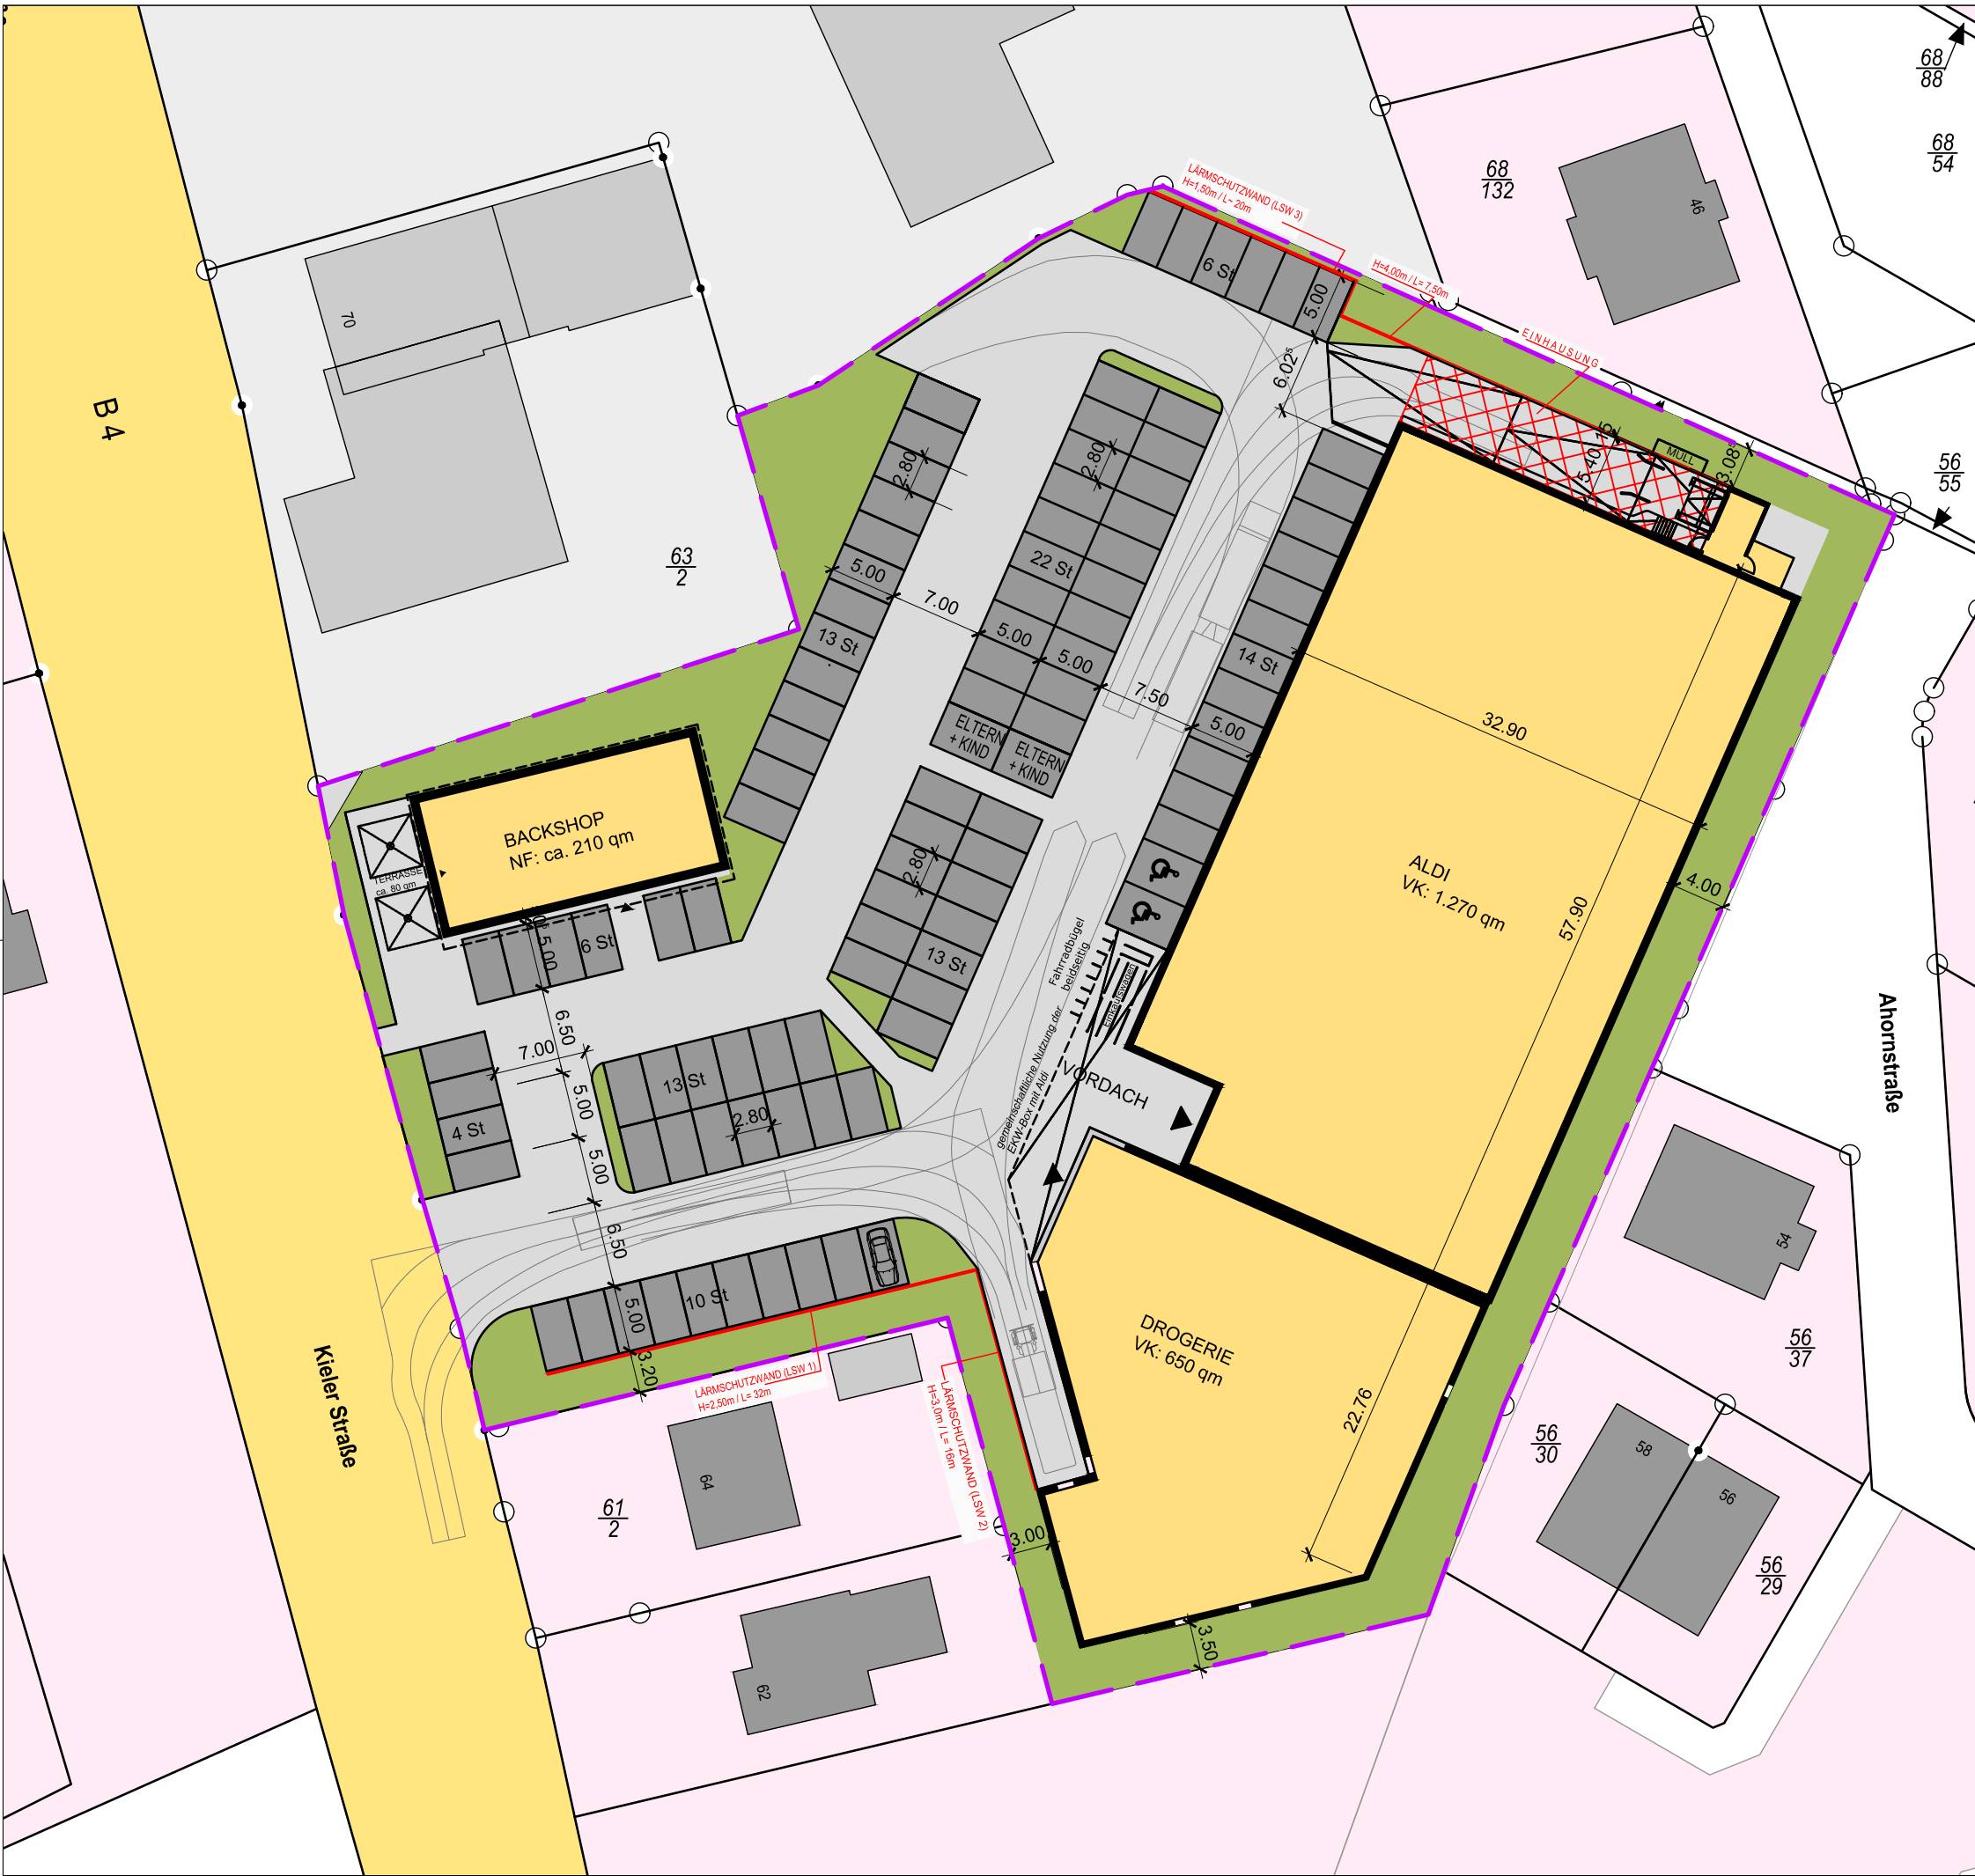

ÄNDERUNGEN / ERGÄNZUNGEN				
INDEX	DATUM	BESCHREIBUNG	DATUM	GEZ.
Verkaufsfläche Aldi: Verkaufsfläche Drogerie: 1.267 qm 650 qm		Baubeschreibung: ALDI Stand 8-2017		
Mass der baulichen Nutzung, GRZ: GRZ 1: 3136 / 7914 = 0,40 GRZ 2: 6775 / 7914 = ca. 0,86		Einrichtungsplanung: Musterplanung DM v. 25.02.2019		
Bebaute Fläche, gesamt: ca. 6775 qm		B-Plan: ----		
Grundstück/e: 7914 qm		Baumbestand: ----		
Stellplätze, gesamt: 101 Stck.		Vermessung: ----		
davon 2 Stck. Beh.-Stellplätze:		Haustechnik: ----		
davon 2 Stck. Eltern/Kind-Stellplätze:		Sonderplanung: ----		
Projekt	Neubau ALDI-Markt, Drogerie u. Bäckerei Kieler Str. 66-68 25474 Bönningstedt			Projekt-Nr. 1502
Bauherr	Zündorf Projektentwicklungs GmbH Wedeler Landstr.93 22559 Hamburg			
Planinhalt	Lageplan	Entwurfsplanung	Maßstab 1:500	Index -
Datum	20.06.2019		Plan-Nr. E34.0-LP	Gez. OE/MQ
BUTT MARQUARDT ARCHITEKTEN		BÜRO MOORREGE HEIDREGER RING 33 25436 MOORREGE T +49 4122 803 - 7 F +49 4122 838 - 60 BÜRO ANKLAM FRAUENSTRASSE 2 17389 ANKLAM T +49 3971 2019 - 0 F +49 3971 2019 - 18 architekten@buttmarquardt.de		