


RQ 11

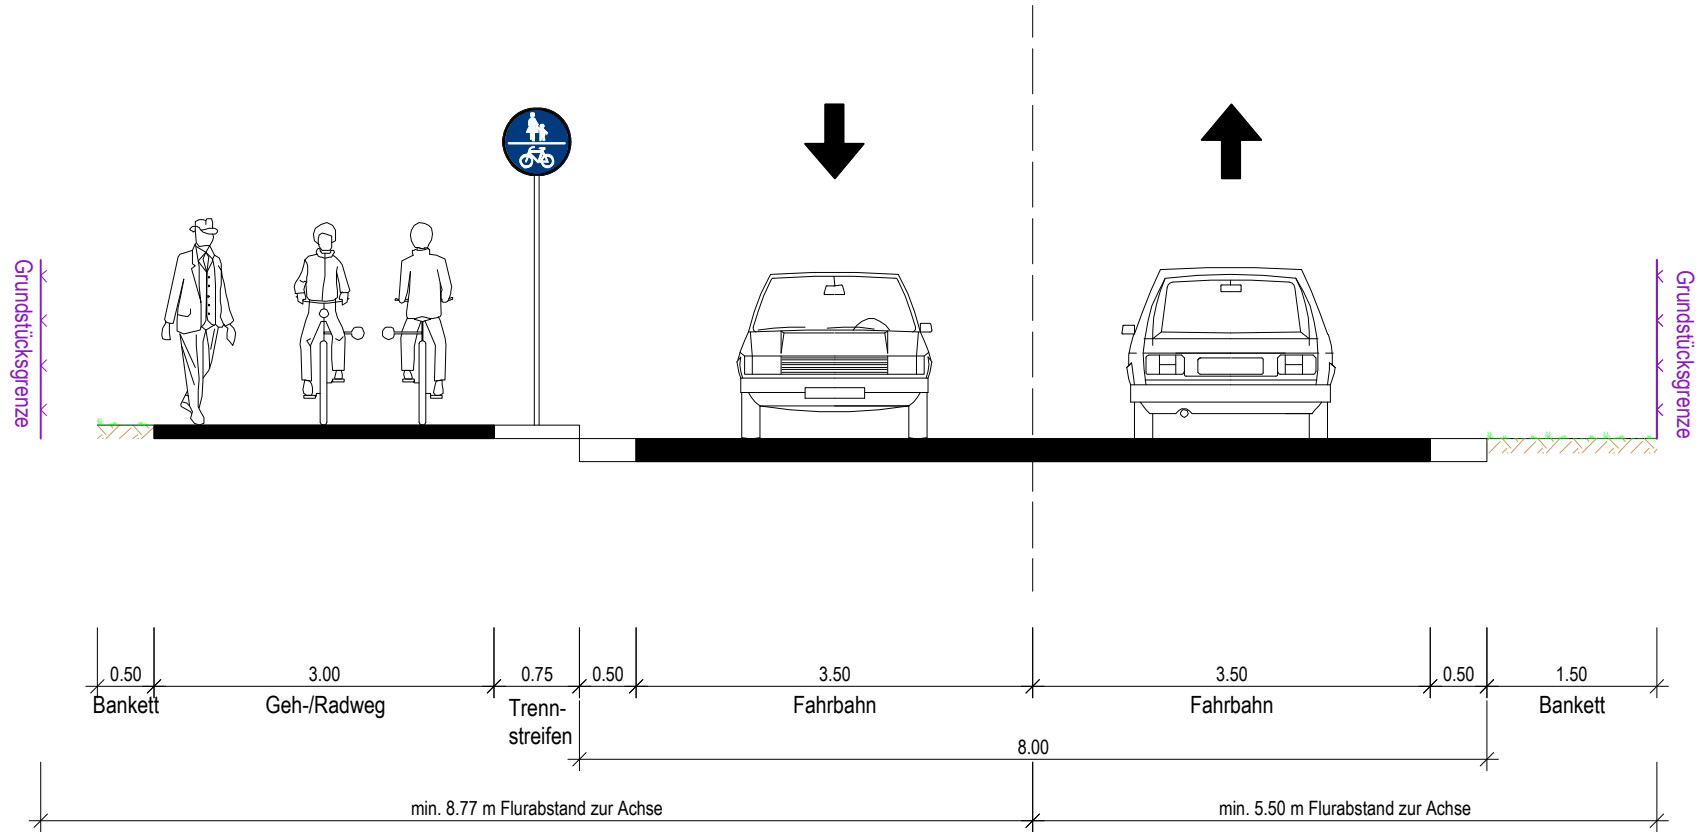

Stadt Quickborn
 Der Bürgermeister
 Fachbereich 9
 Tiefbauten
 Rathausplatz 1
 25451 Quickborn



Anlage: 4
**Straßenquerschnitt
 RQ11**
 Sanierungsbereich
 Maßstab: 1 : 50

PROJIS-Nr.:

Datum: 31.01.2025

Machbarkeitsuntersuchung
 Ausbau der Ulzburger Landstraße
 zu einer regelgerechten Fahrbahn