


Gemeinde Bönningstedt

Berichtigung des Flächennutzungsplans gem. § 13 a Abs. 2 Nr. 2 BauGB
im Zusammenhang mit der Aufstellung des vorhabenbezogenen
Bebauungsplans Nr. 35

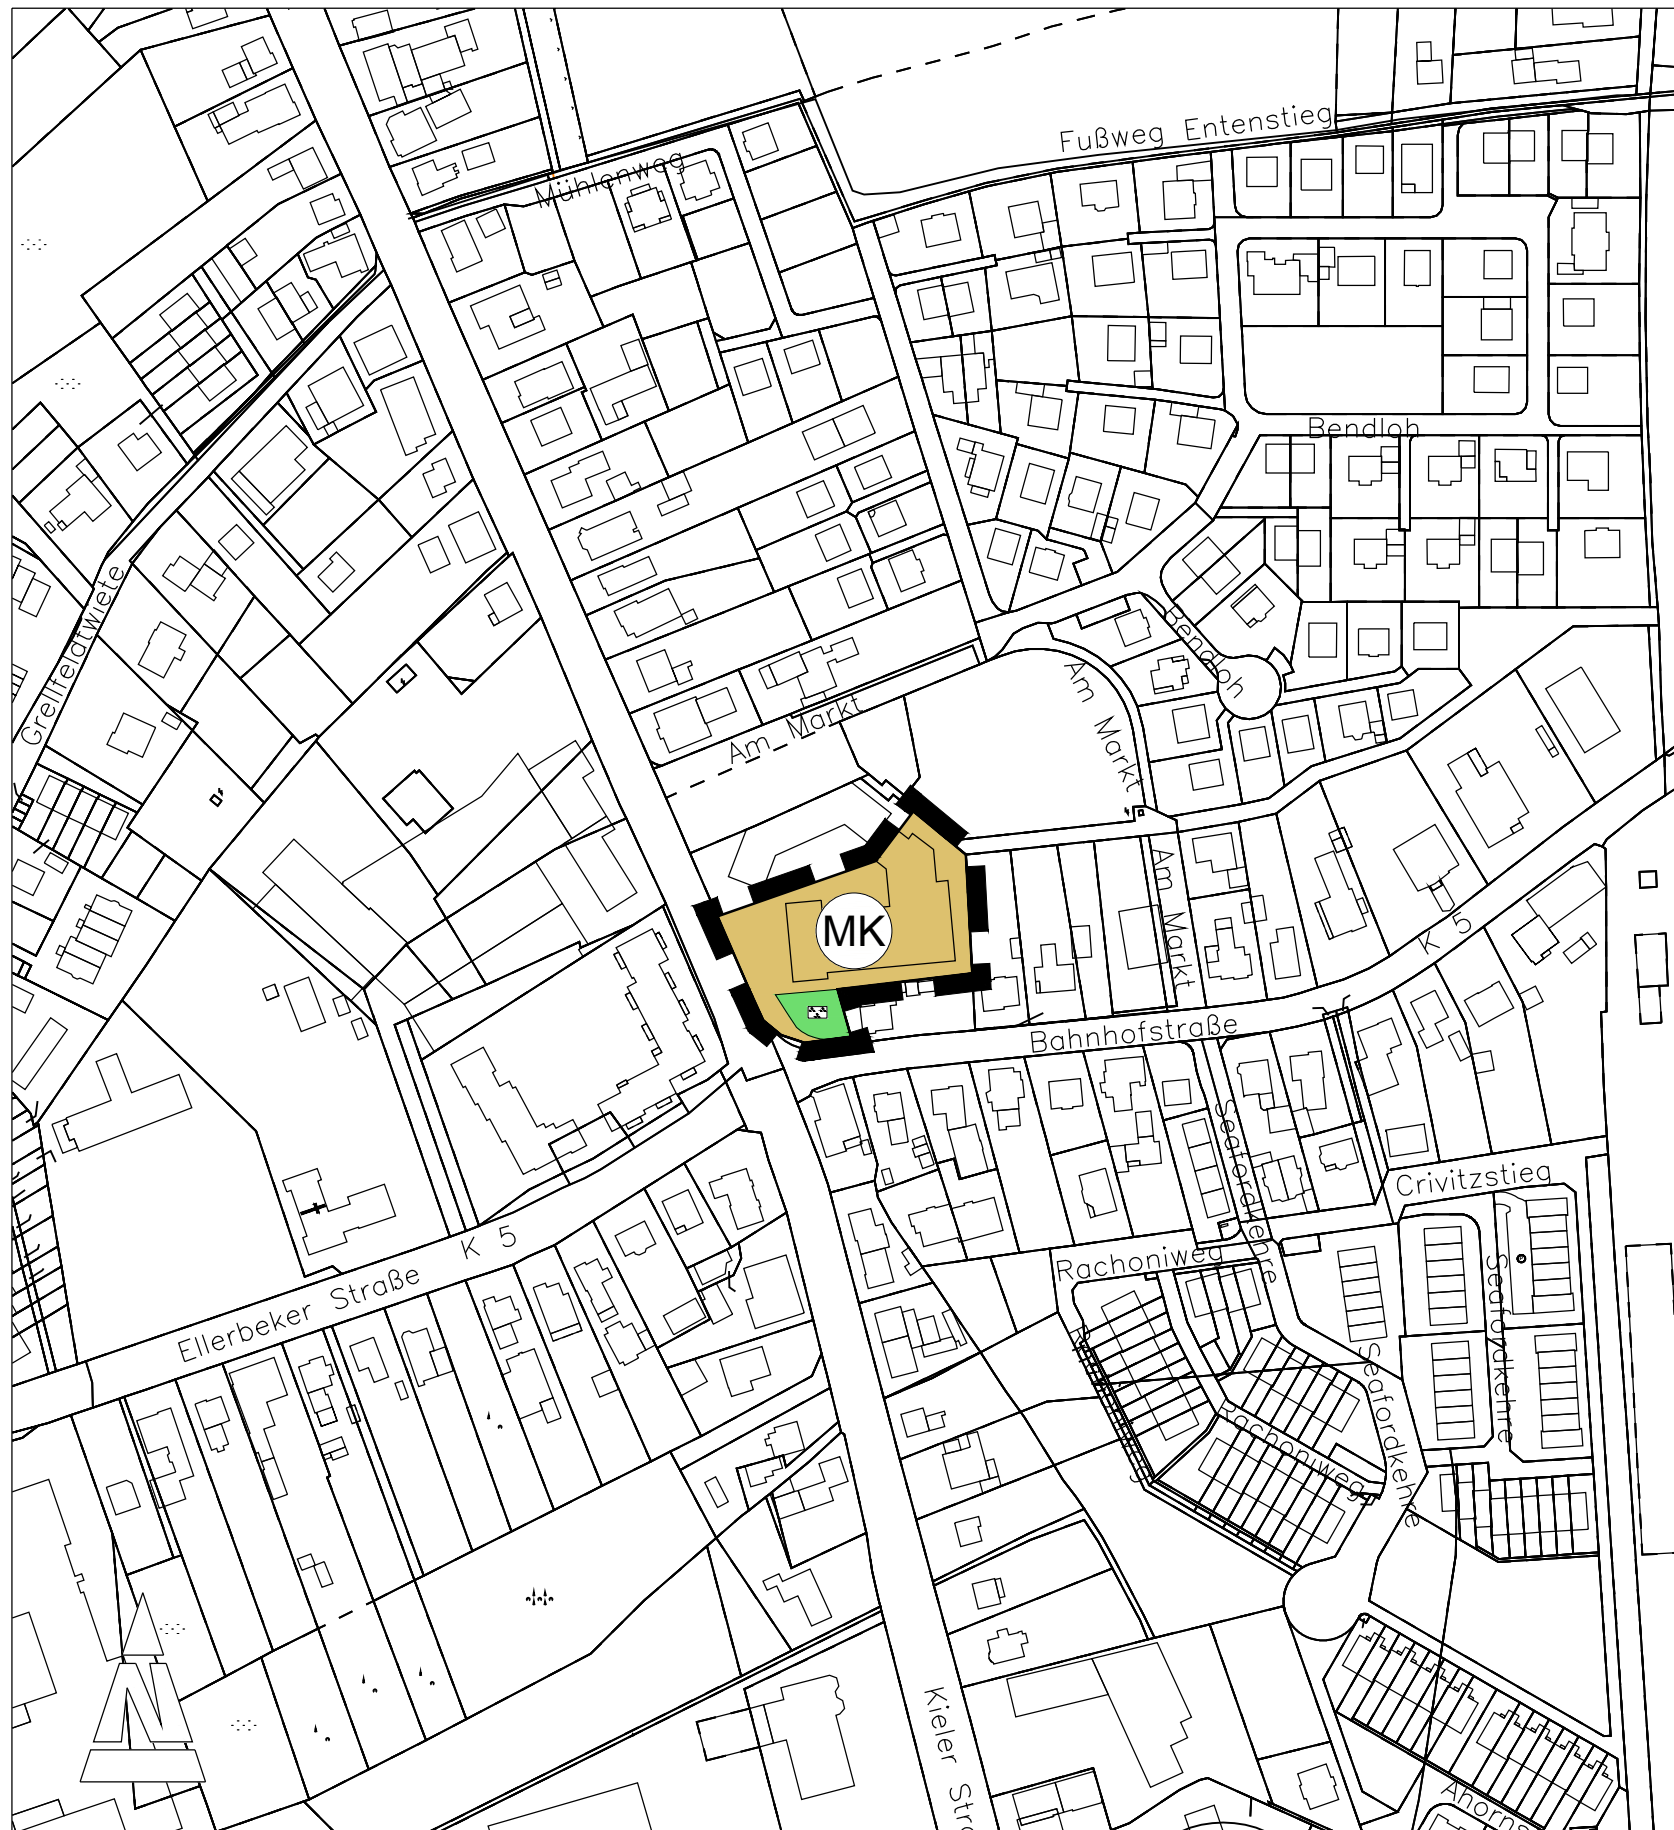

Es gilt das Baugesetzbuch (BauGB) in der Fassung vom 23. September 2004 (BGBl. I S. 2414), zuletzt geändert durch Art. 19 des Gesetzes vom 13.12.2006 (BGBl. I S. 2878) sowie die Baunutzungsverordnung (BauNVO) in der Fassung vom 23. Januar 1990 (BGBl. I S. 133), zuletzt geändert durch Gesetz vom 21. Dezember 2006 (BGBl. I S. 3316).

Planzeichenerklärung

Art der baulichen Nutzung

§ 5 Abs. 2 Nr. 1 des Baugesetzbuches - BauGB - §§ 1 bis 11 der Baunutzungsverordnung - BauNVO -



Kerngebiet
§ 7 BauNVO

Grünflächen

§ 5 Abs. 2 Nr. 5 und Abs. 4 BauGB



Private Grünfläche

Zweckbestimmung:




Parkanlage - Ortsmitte

Sonstige Planzeichen



Grenze des räumlichen Geltungsbereiches für
die Berichtigung des Flächennutzungsplans

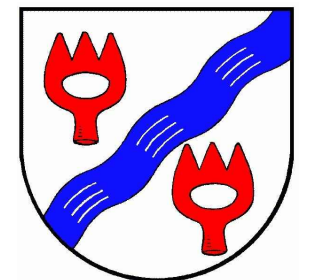

Gemeinde Bönningstedt

Berichtigung des Flächennutzungsplans gem. § 13 a Abs. 2 Nr. 2 BauGB
im Zusammenhang mit der Aufstellung des vorhabenbezogenen
Bebauungsplans Nr. 35

MASSTAB: 1 : 2.500



August 2019

STADT RAUM  PLAN

Bernd Schürmann Wilhelmstr. 8 25524 Itzehoe

Tel.: 04821-7796421

Fax.: 04821-7796422

Mail: stadtraumplan@gmx.de