Begrünungskonzept

Legende *Planung*

- Hecke mit Pflanzbeispiel
- Baum
- Kletterpflanzen
- Gehölzgruppe (Prinzipdarstellung)
- Zaun
- Lärmschutzwand

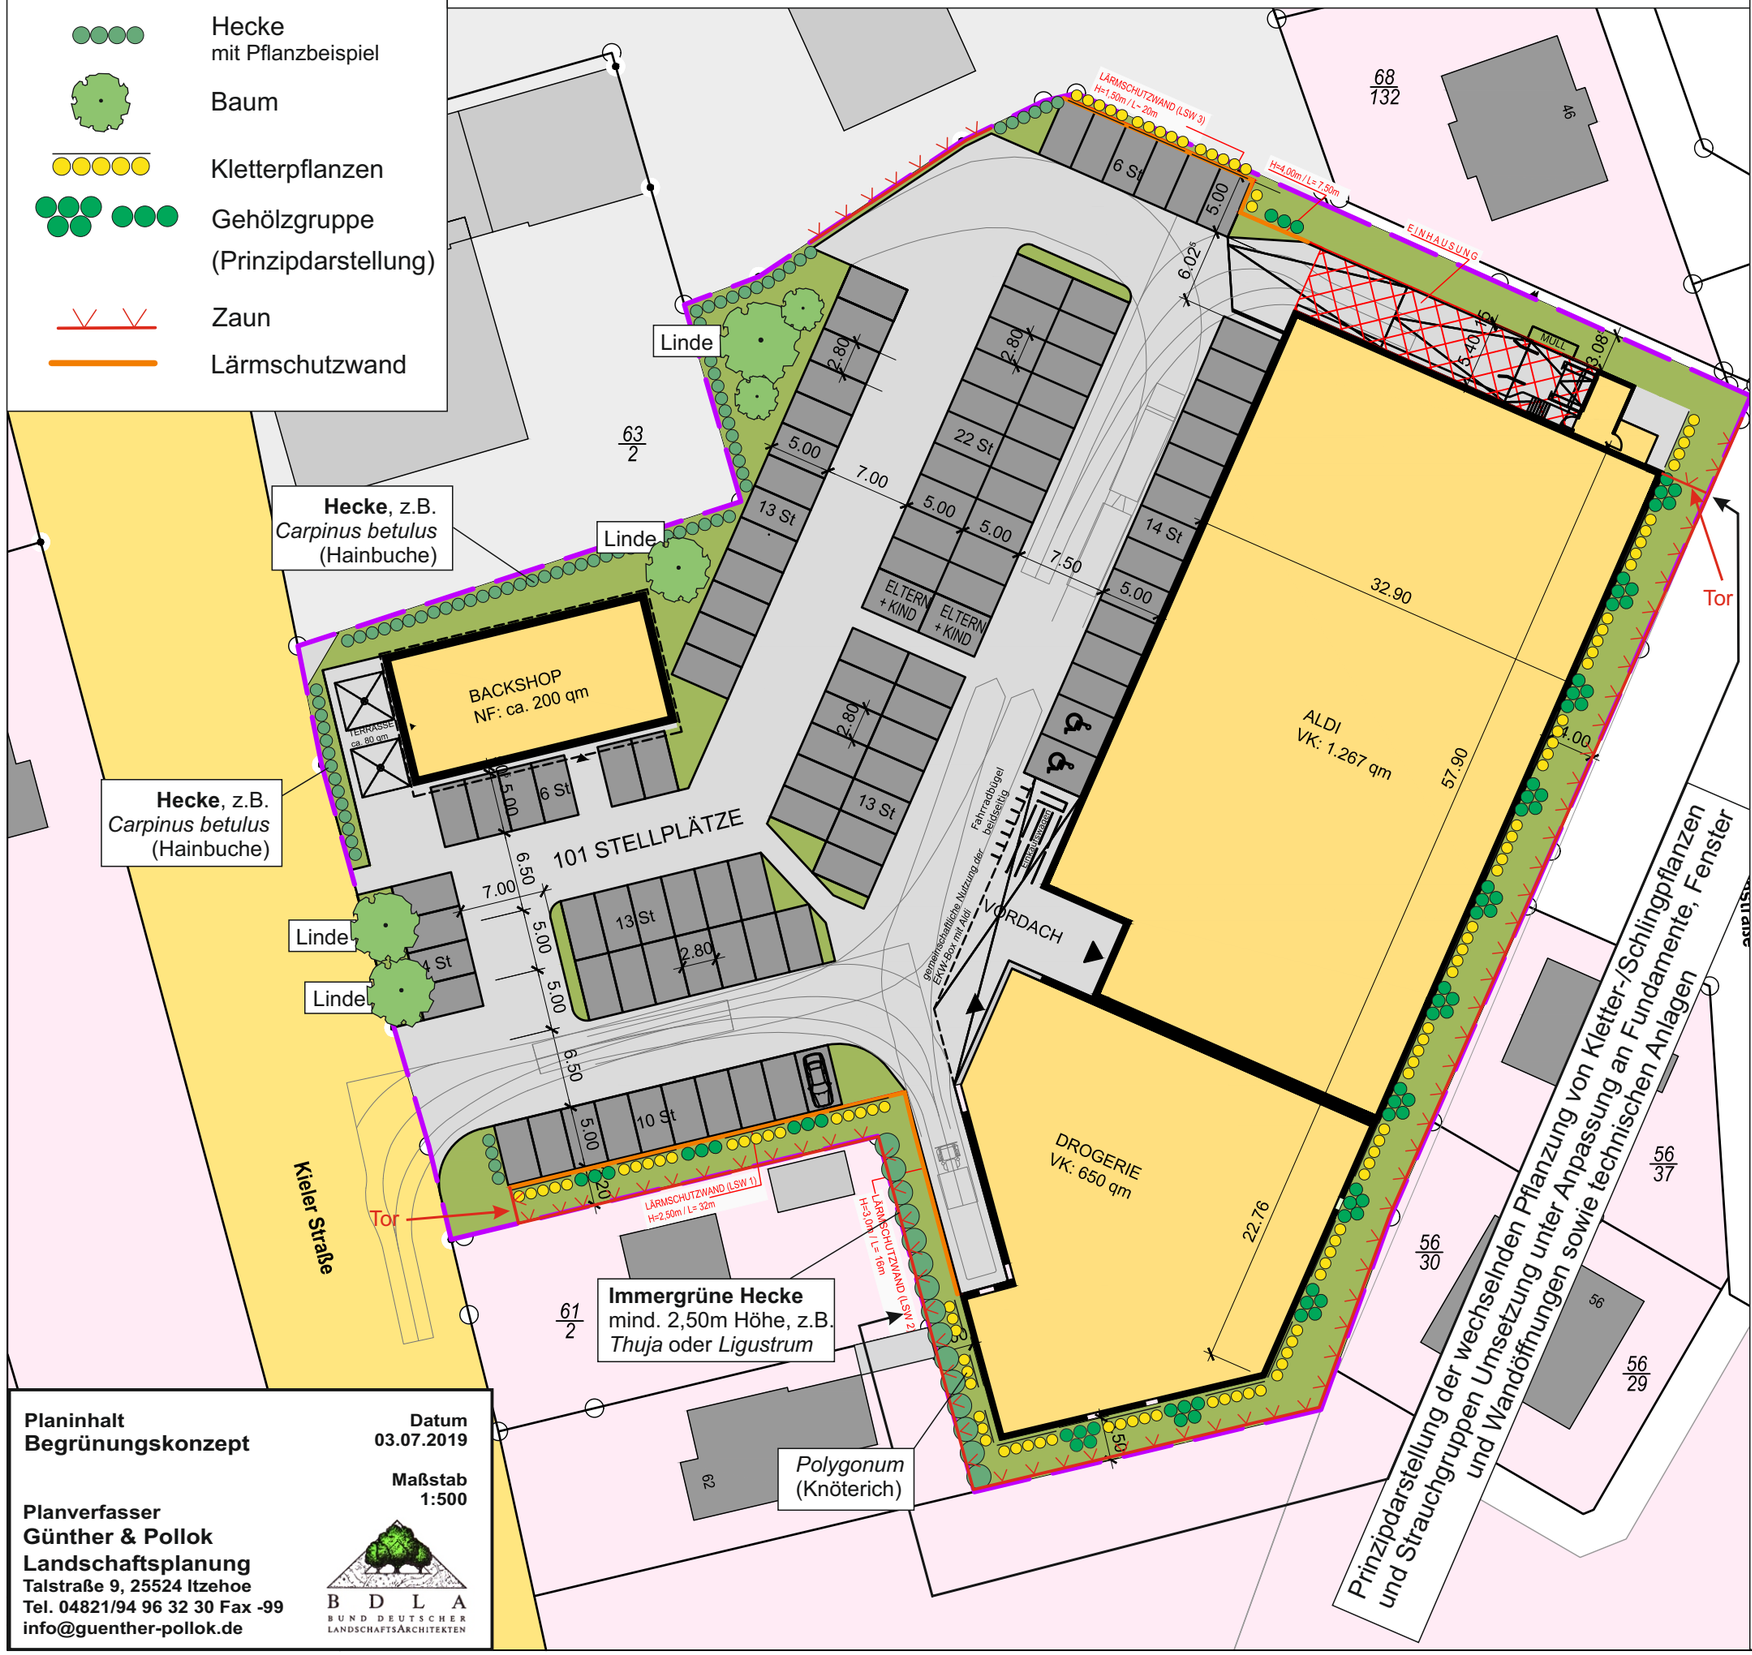

Beispiele

Gehölzgruppen

Amelanchier lamarckii
(Kupfer-Felsenbirne)

Philadelphus cononarius
(Bauern-Jasmin)

Weigela „Newport Red“
(Weigela)

Kletterpflanzen

Hydrangea petiolaris
(Kletter-Hortensie)

Clematis viticella
(Italienische Waldrebe)

Clematis tanguitica
(Gold-Waldrebe)

Planinhalt
Begrünungskonzept

Datum
03.07.2019

Maßstab
1:500

Planverfasser
Günther & Pollok
Landschaftsplanung
Talstraße 9, 25524 Itzehoe
Tel. 04821/94 96 32 30 Fax -99
info@guenther-pollok.de

B D L A
BUND DEUTSCHER LANDSCHAFTSARCHITEKTEN

Datei : 1502_E34.0-1.dwg