
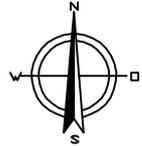


Gemeinde Bönningstedt

nn. Änderung (Berichtigung) des Flächennutzungsplanes

Planzeichnung

Maßstab 1:5000

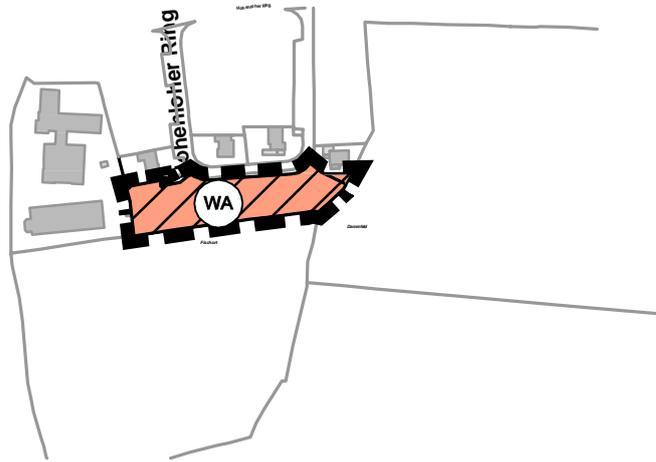

Zeichenerklärung

1. Art der baulichen Nutzung
(§ 5 Abs. 2 Nr.1 BauGB § 1 Abs. 1 und 2 BauNVO)



Allgemeine Wohngebiete
(§ 4 BauNVO)

2. Sonstige Planzeichen



Grenze des Änderungsbereiches

**Gemeinde
Bönningstedt**
nn. Änderung (Berichtigung)
des Flächennutzungsplanes
- Hohenloher Ring 12-18 -

Entwurf der Planzeichnung
Maßstab 1:5000
BÖN16003 . gez: An . Stand: 19.01.2021

dn stadtplanung
beraten . planen . entwickeln . gestalten

Kellerstr. 49 . 25462 . Rellingen
buero@dn-stadtplanung.de . Tel. (04101) 852 15 72