
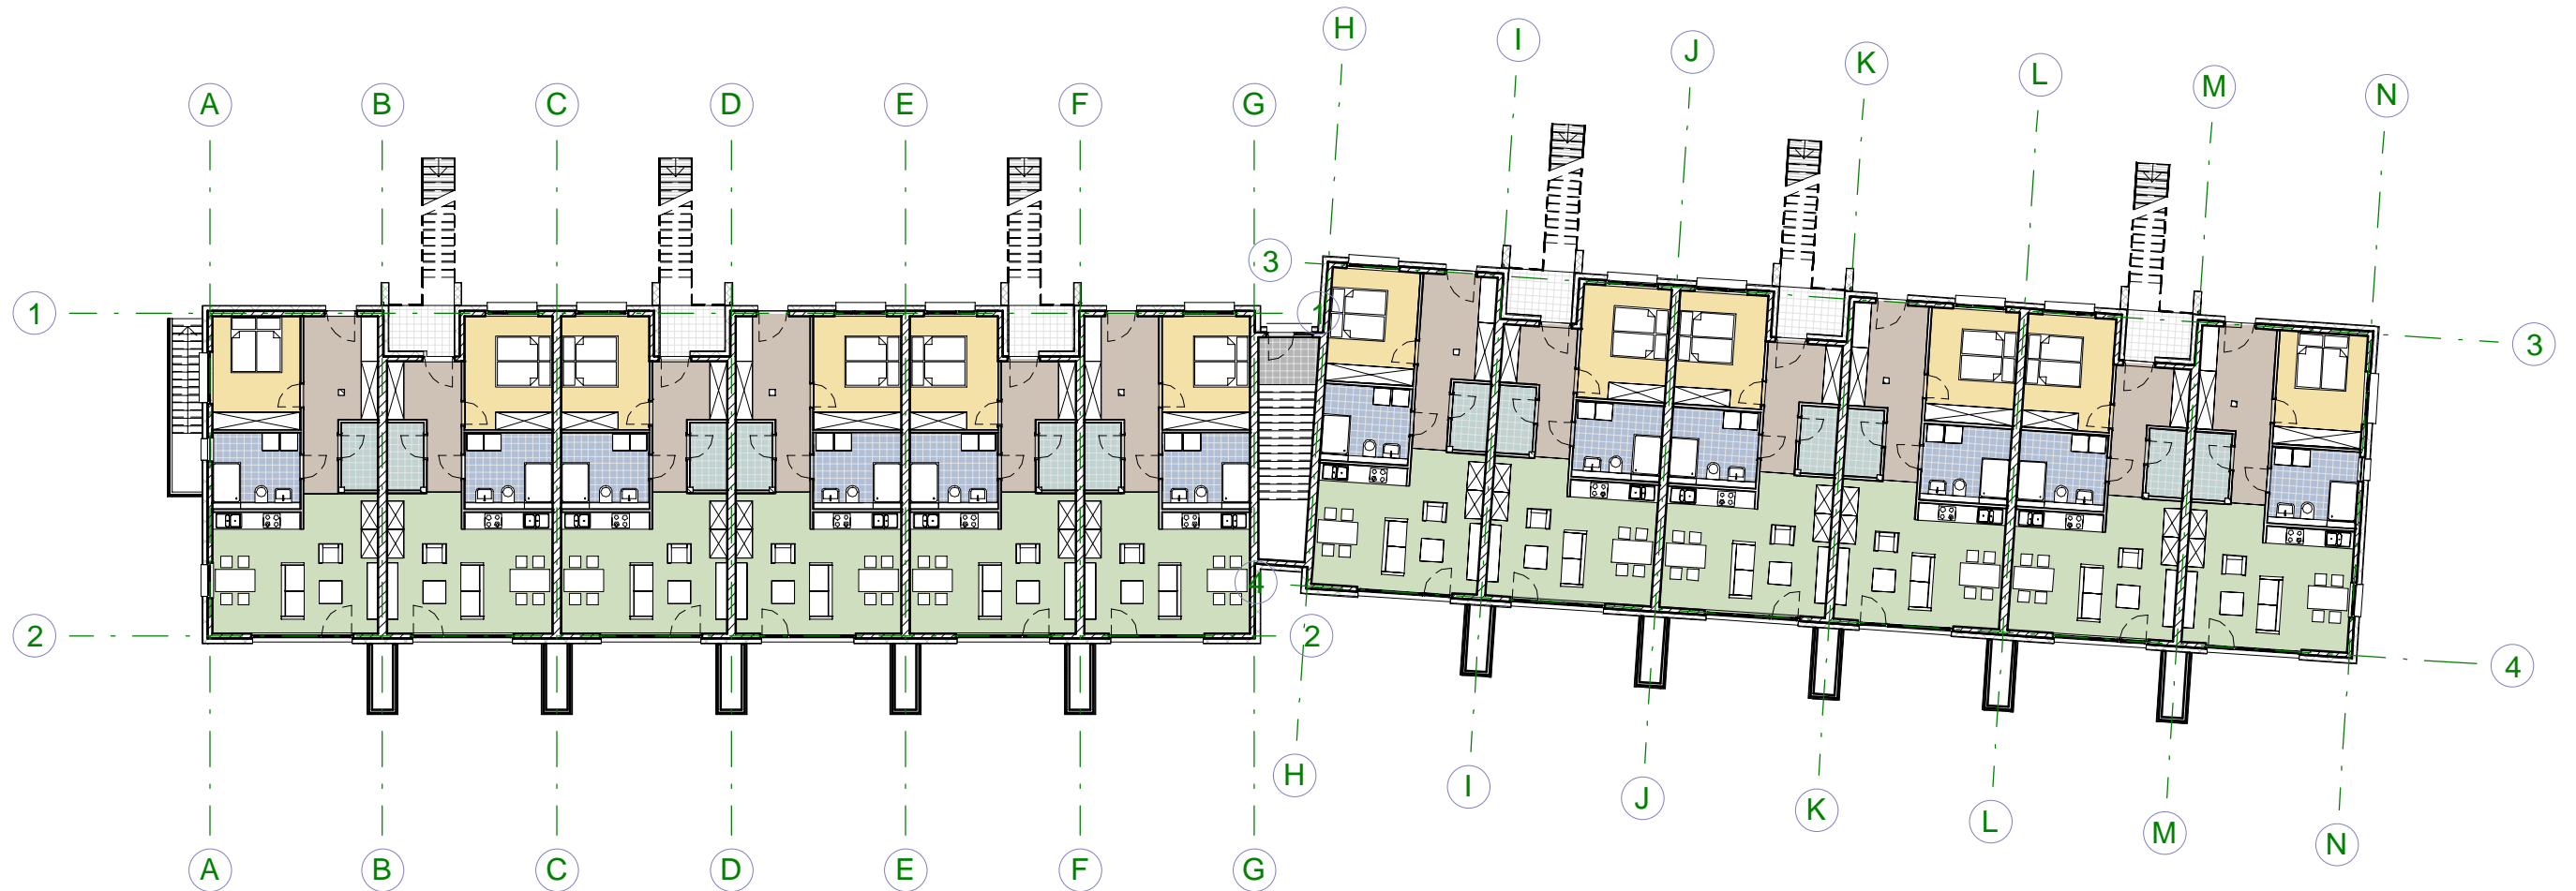



<p>PLANUNG:</p> <p><b>HANNEMANN &amp; KRÜTZFELDT</b></p> <p>ARCHITEKTEN + INGENIEURE GMBH</p> <p>Wilhe Im str. 30a 25336 Elmshörn Telefon + Telefax: T. 0 4121 - 80 74 80 F. 0 4121 - 80 74 84 info@hannemann-krutzfeldt.de</p>	<p>BAUHERR /IN:</p> <p><b>Adlershorst Baugenossenschaft eG</b></p> <p>Ochsenzoller Straße 144 22848 Norderstedt</p>	<p>BAUVORHABEN:</p> <p><b>Neubau einer Wohnanlage</b></p> <p>Hohenloher Ring 25474 Bönningstedt</p>	<p>PLANINHALT:</p> <p><b>LAGEPLAN</b></p>	<p>PROJEKT-NR:</p> <p><b>1937</b></p> <p>PLAN NR:</p> <p><b>VE-LP-A3</b></p>	<p>DATUM:</p> <p><b>04.11.2020</b></p> <p>MASZSTAB:</p> <p><b>1 : 500</b></p> <p>INDEX:</p>
---	---	---	---	--	---

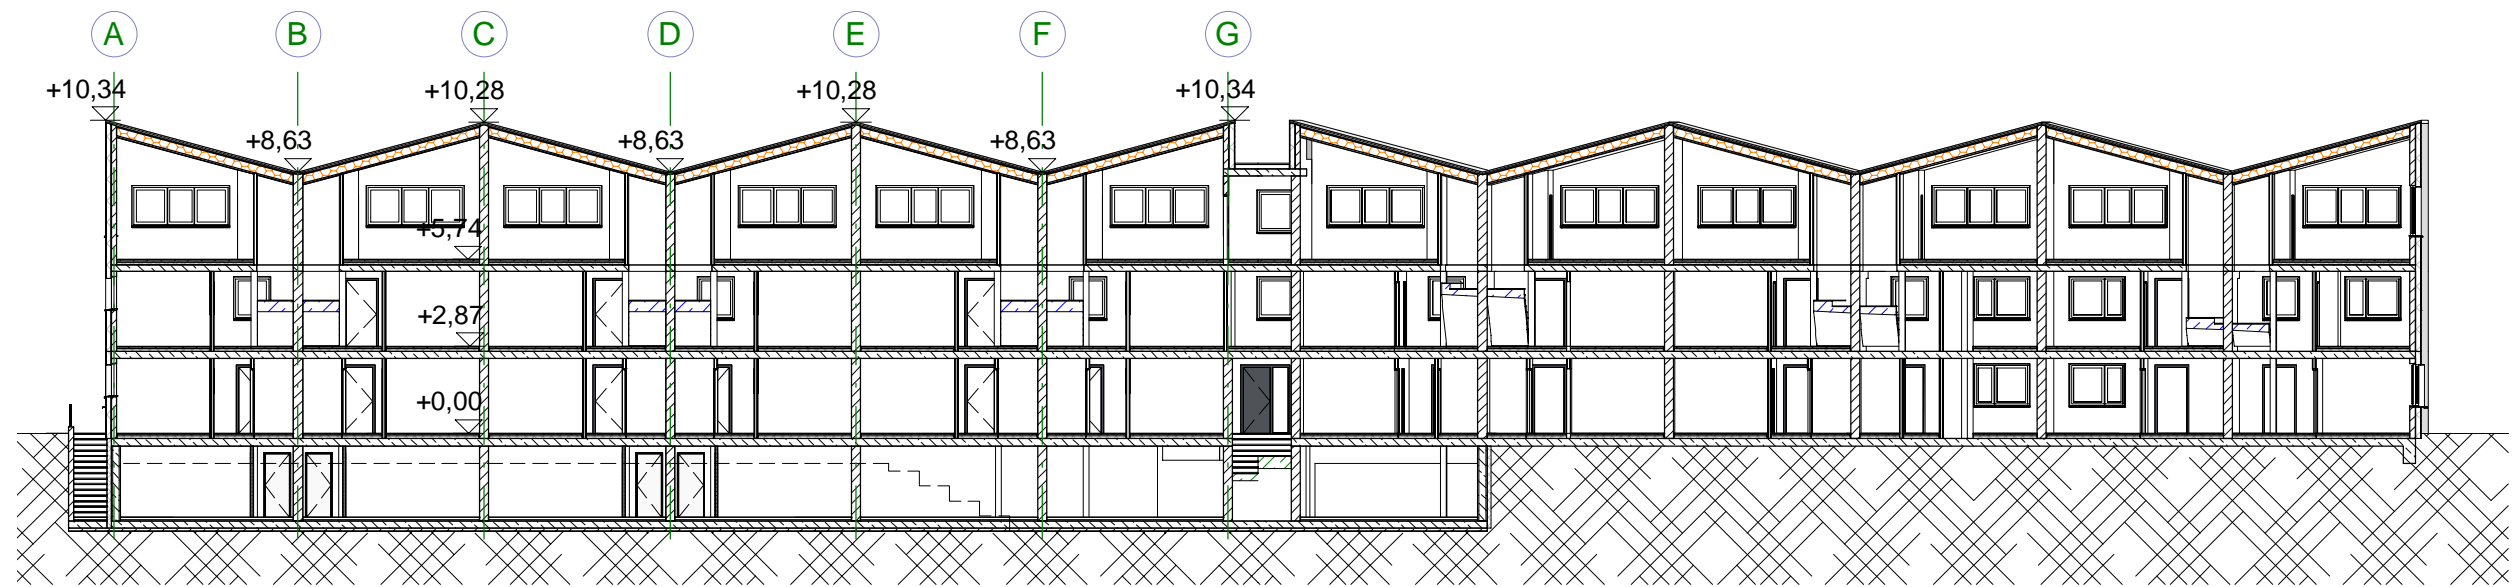

PLANUNG:

**HANNEMANN  
& KRÜTZFELDT**

ARCHITEKTEN + INGENIEURE GMBH

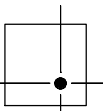

Wilhe Im str. 30a  
25336 Elmshorn  
Tele fon + Tele fax:  
F. 0 4121 - 80 74 80  
F. 0 4121 - 80 74 84  
info@hannemann-kruetzfeldt.de

BAUHERR /IN:

**Adlershorst Baugenossenschaft eG**  
Ochsenzoller Straße 144  
22848 Norderstedt

BAUVORHABEN:

**Neubau einer Wohnanlage**  
Hohenloher Ring  
25474 Bönningstedt

PLANINHALT:

**GRUNDRISS EG / LÄNGSSCHNITT**

PROJEKT-NR.:

**1937**


PLAN NR.:

**VE-GR-EG-A3**




DATUM:  
**04.11.2020**

MASZTAB:  
**1:250**

INDEX:

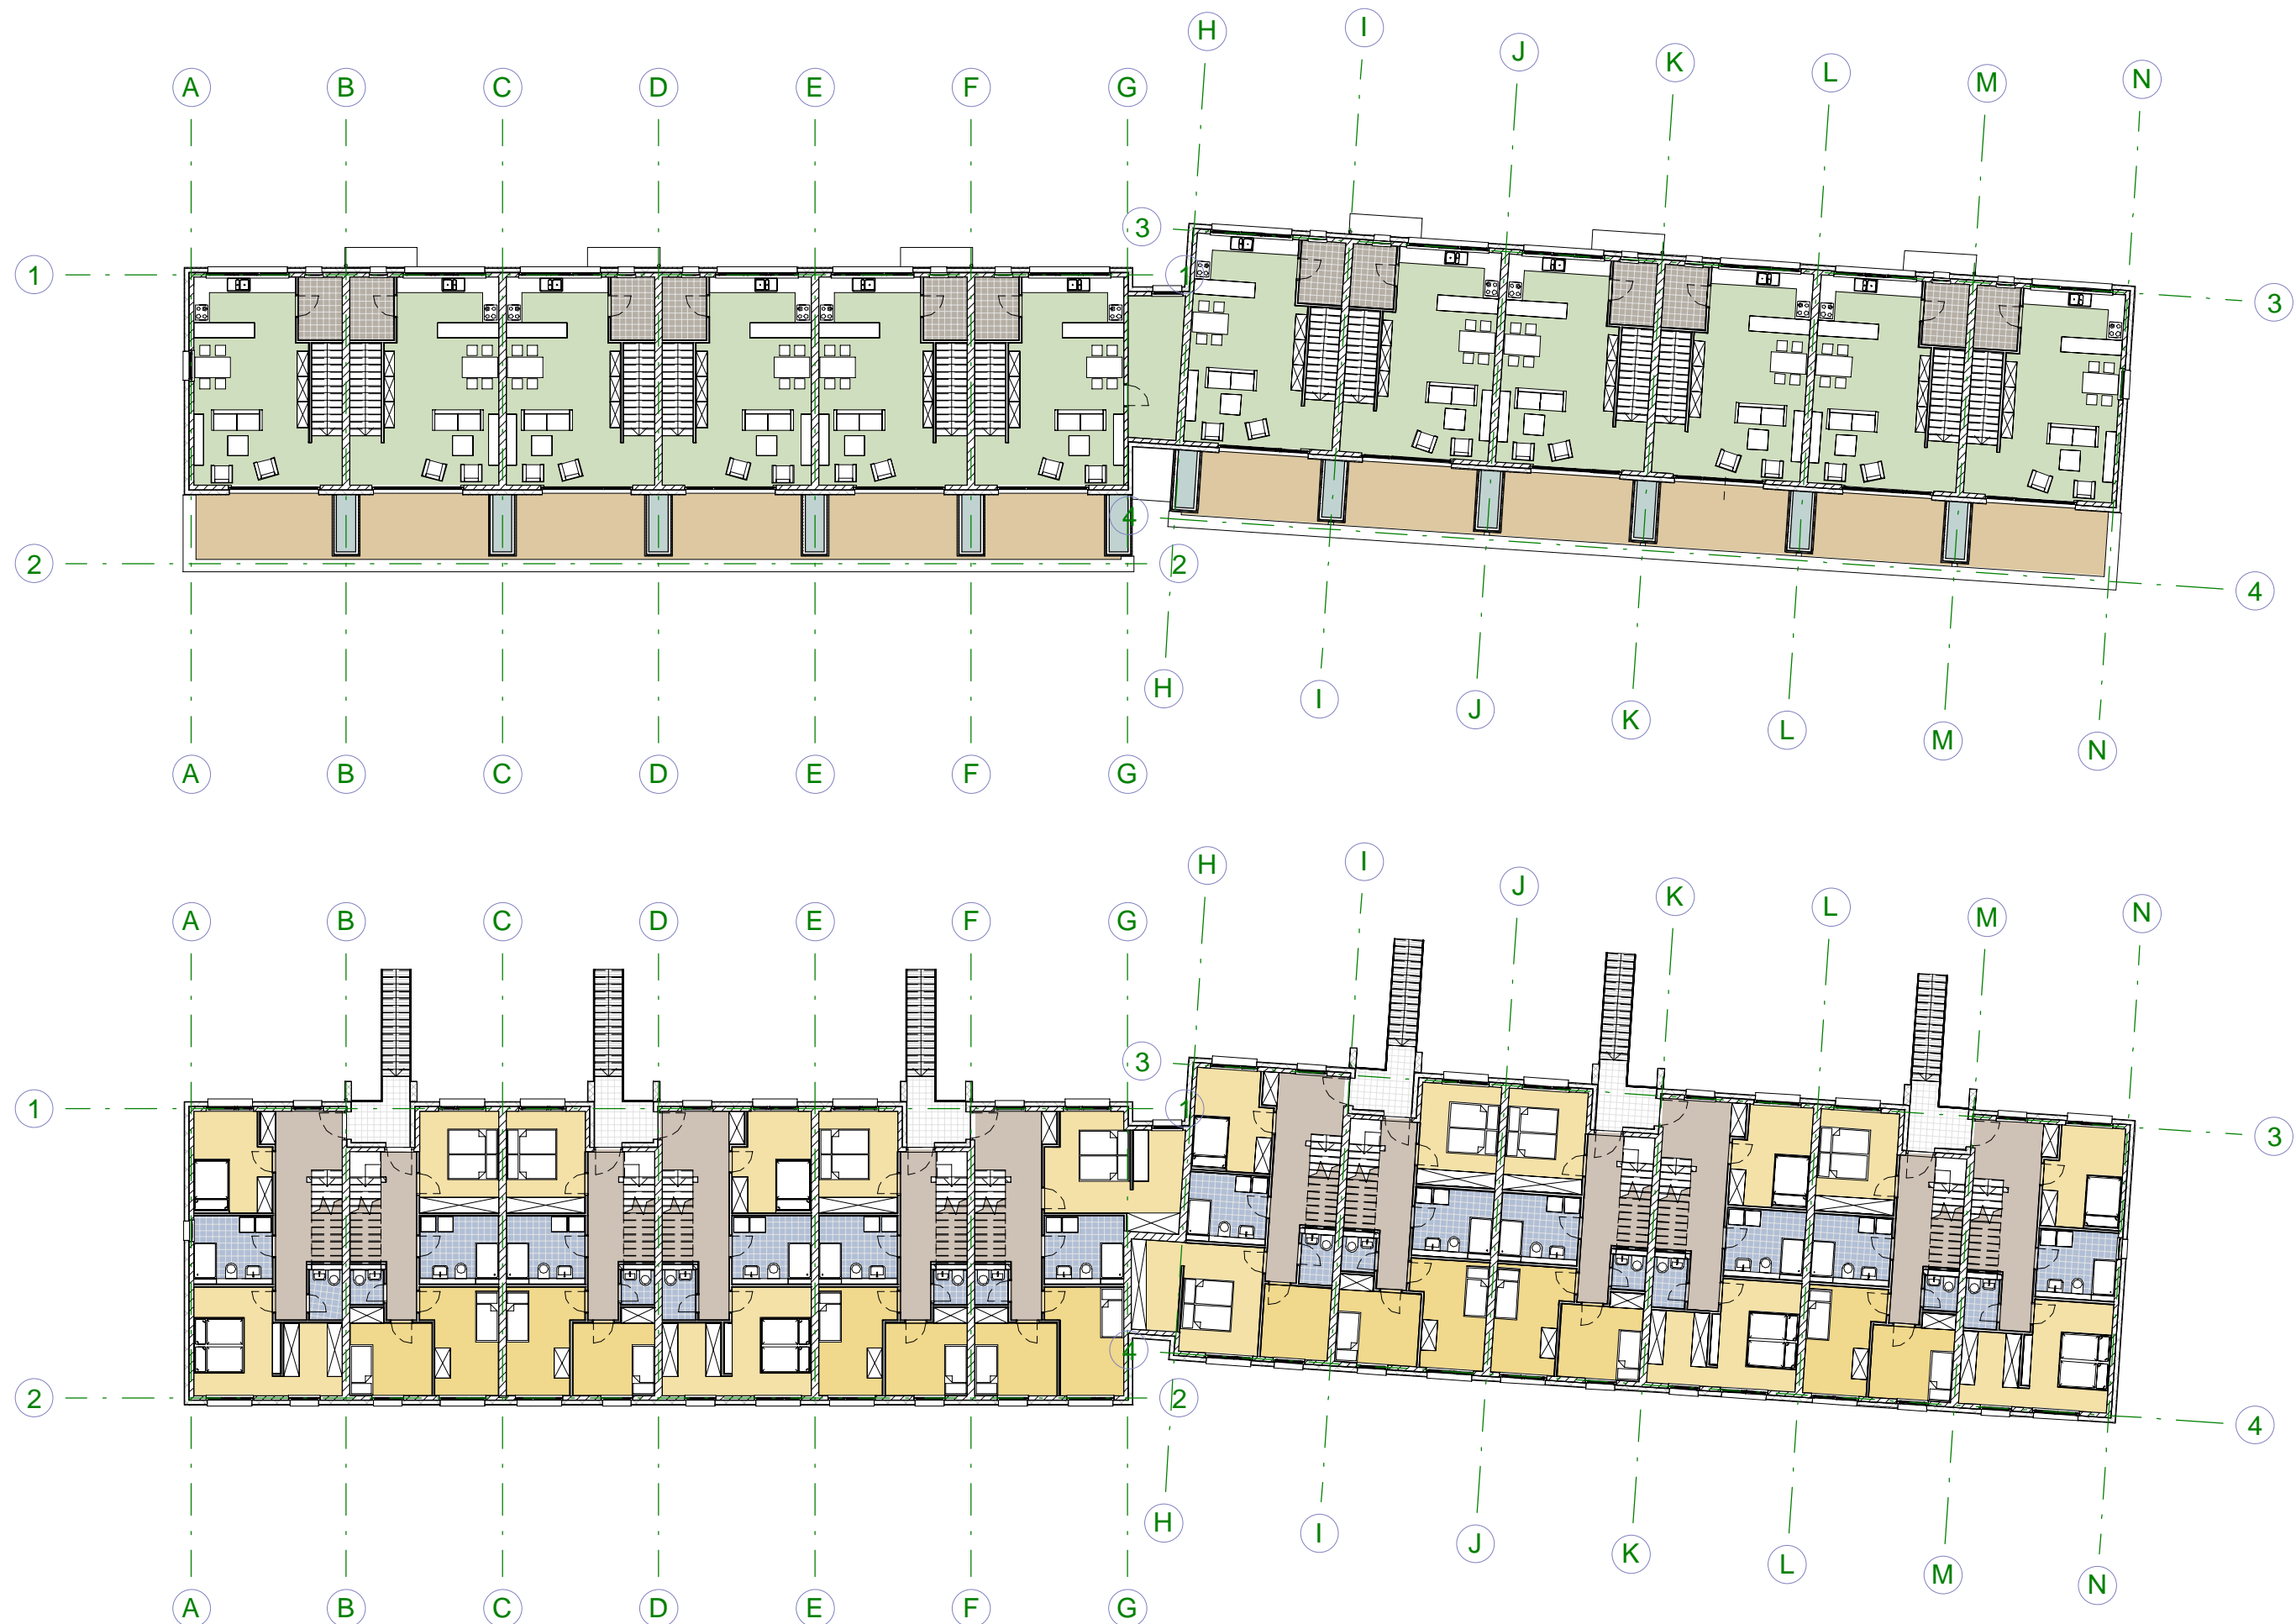


<p>PLANUNG:</p> <p><b>HANNEMANN &amp; KRÜTZFELDT</b></p> <p>ARCHITEKTEN + INGENIEURE GMBH</p> <p>Wilhe Im str. 30a 25336 Elmshörn Tele fon + Tele fax: T. 0 4121 - 80 74 80 F. 0 4121 - 80 74 84 info@hannemann-krutzfeldt.de</p>	<p>BAUHERR /IN:</p> <p><b>Adlershorst Baugenossenschaft eG</b></p> <p>Ochsenzoller Straße 144 22848 Norderstedt</p>	<p>BAUVORHABEN:</p> <p><b>Neubau einer Wohnanlage</b></p> <p>Hohenloher Ring 25474 Bönningstedt</p>	<p>PLANINHALT:</p> <p><b>GRUNDRISS OG/DG</b></p>	<p>PROJEKT-NR:</p> <p><b>1937</b></p> <p>PLAN NR:</p> <p><b>VE-GR-OG-A3</b></p>	<p>DATUM:</p> <p><b>04.11.2020</b></p> <p>MASZSTAB:</p> <p><b>1 : 250</b></p> <p>INDEX:</p>
---	---	---	--	---	---

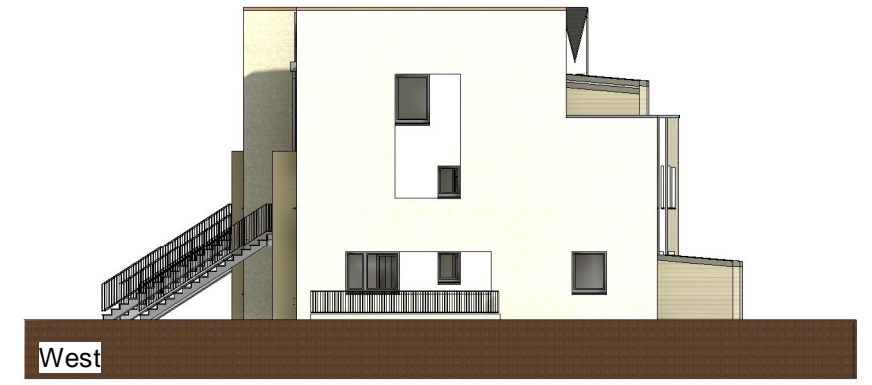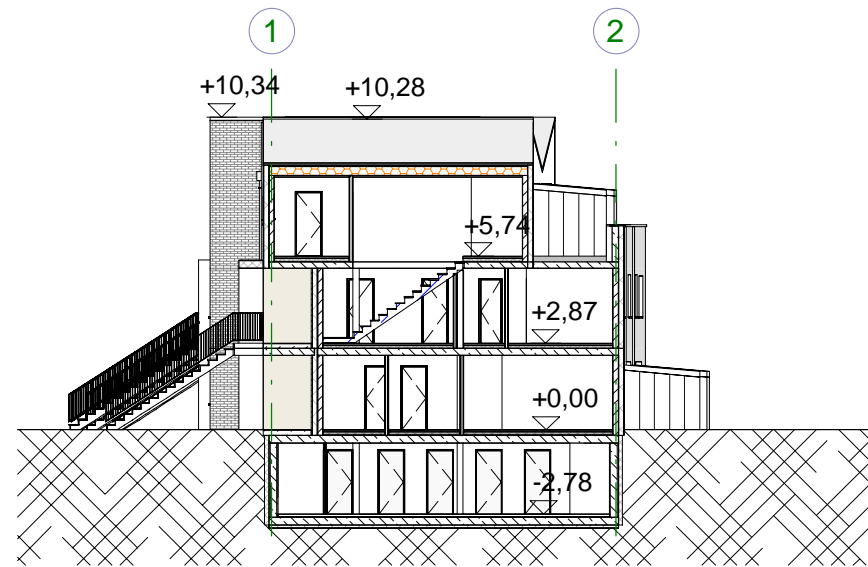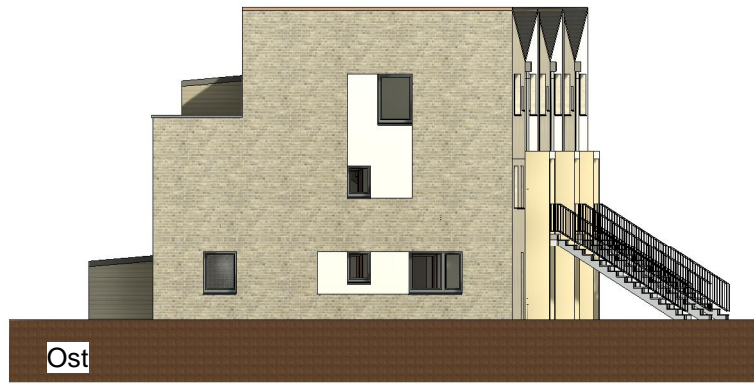

PLANUNG:

**HANNEMANN  
& KRÜTZFELDT**

ARCHITEKTEN + INGENIEURE GMBH

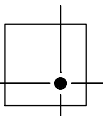

Wilhelmstr. 30a  
25336 Elmshorn  
Telefon + Telefax:  
T. 0 4121 - 80 74 80  
F. 0 4121 - 80 74 84  
info@hannemann-kruetzfeldt.de

BAUHERR / IN:

**Adlershorst Baugenossenschaft eG**  
Ochsenzoller Straße 144  
22848 Norderstedt

BAUVORHABEN:

**Neubau einer Wohnanlage**  
Hohenloher Ring  
25474 Bönningstedt

PLANINHALT:

**ANSICHTEN / QUERSCHNITT**

PROJEKT-NR.:

**1937**


PLAN NR.:

**VE-AN-SC-A3**


DATUM:  
**04.11.2020**

MASZSTAB:  
**1 : 250**


INDEX:

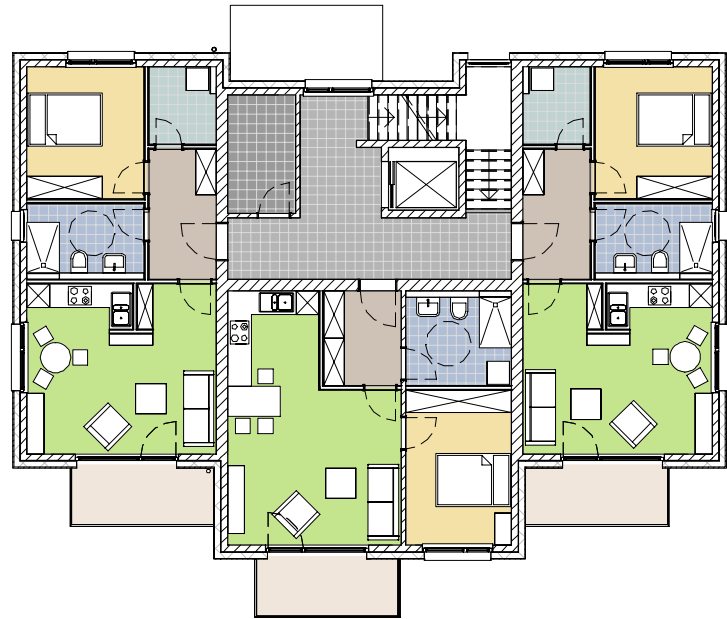

Grundriss 1.OG + 2.OG

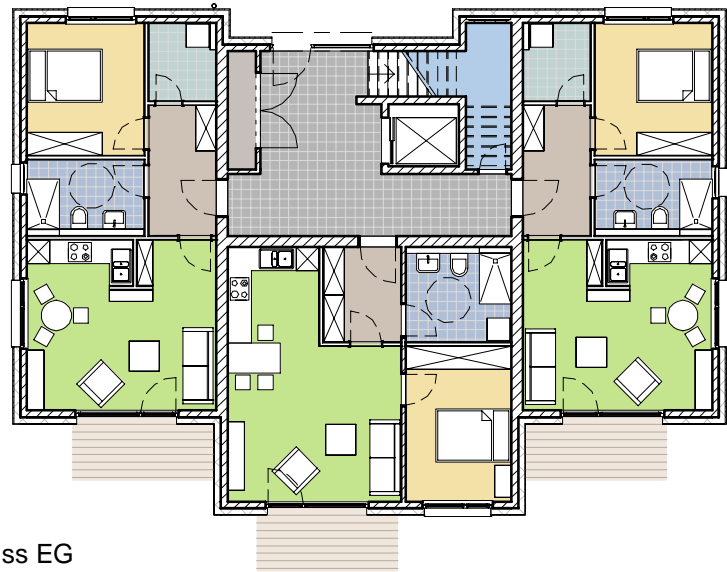

Grundriss EG

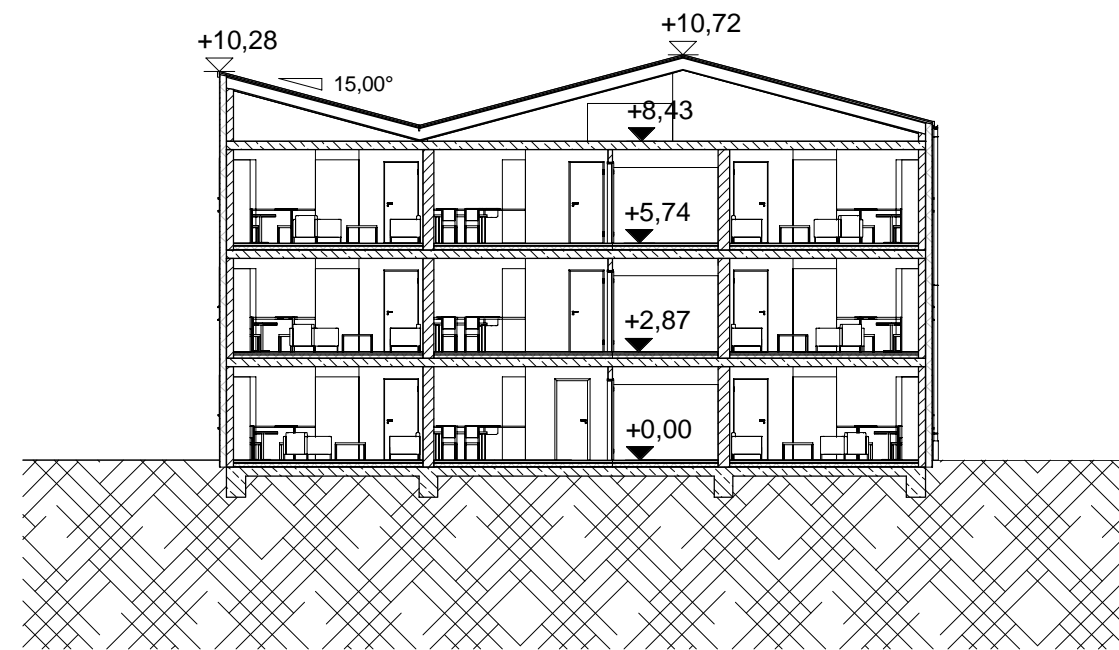


Querschnitt

PLANUNG:

**HANNEMANN  
& KRÜTZFELDT**

ARCHITEKTEN + INGENIEURE GMBH

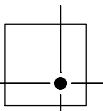

Wilhe Im str. 30a  
25336 Elmshörn  
Tele fon + Tele fax:  
T. 0 4121 - 80 74 80  
F. 0 4121 - 80 74 84  
info@hannemann-kruetzfeldt.de

BAUHERR /IN:

**Adlershorst Baugenossenschaft eG**  
Ochsenzoller Straße 144  
22848 Norderstedt

BAUVORHABEN:

**Neubau einer Wohnanlage**  
Hohenloher Ring  
25474 Bönningstedt

PLANINHALT:

**GRUNDRISSSE / SCHNITT**

PROJEKT-NR.:

**1937**

PLAN NR.:

**VE-SO-GR-SC**

DATUM:  
**04.11.2020**

MASZSTAB:  
**1 : 200**


INDEX:



Nord



Ost

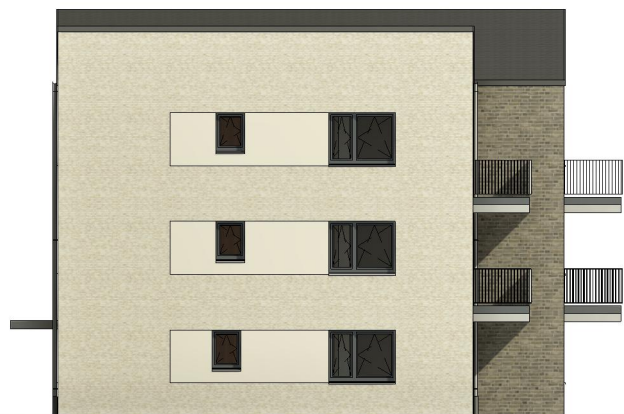

West




Süd

PLANUNG:

**HANNEMANN  
& KRÜTZFELDT**

ARCHITEKTEN + INGENIEURE GMBH

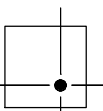

Wilhe Im str. 30a  
25336 Elmshörn  
Tele fon + Tele fax:  
T. 0 4121 - 80 74 80  
F. 0 4121 - 80 74 84  
info@hannemann-kruetzfeldt.de

BAUHERR /IN:

**Adlershorst Baugenossenschaft eG**  
Ochsenzoller Straße 144  
22848 Norderstedt

BAUVORHABEN:

**Neubau einer Wohnanlage**  
Hohenloher Ring  
25474 Bönningstedt

PLANINHALT:

**ANSICHTEN**

PROJEKT-NR.:

**1937**

PLAN NR.:

**VE-SO-AN-A3**

DATUM:  
**04.11.2020**

MASZTAB:

**1 : 200**

INDEX: