


# 17. Änderung des Flächennutzungsplanes

Es gilt die Planzeichenverordnung (PlanzV) vom 18. Dezember 1990 (BGBl. 1991 I S. 58), zuletzt geändert durch Artikel 3 des Gesetzes vom 4. Mai 2017 (BGBl. I S. 1057).

## Planzeichnung

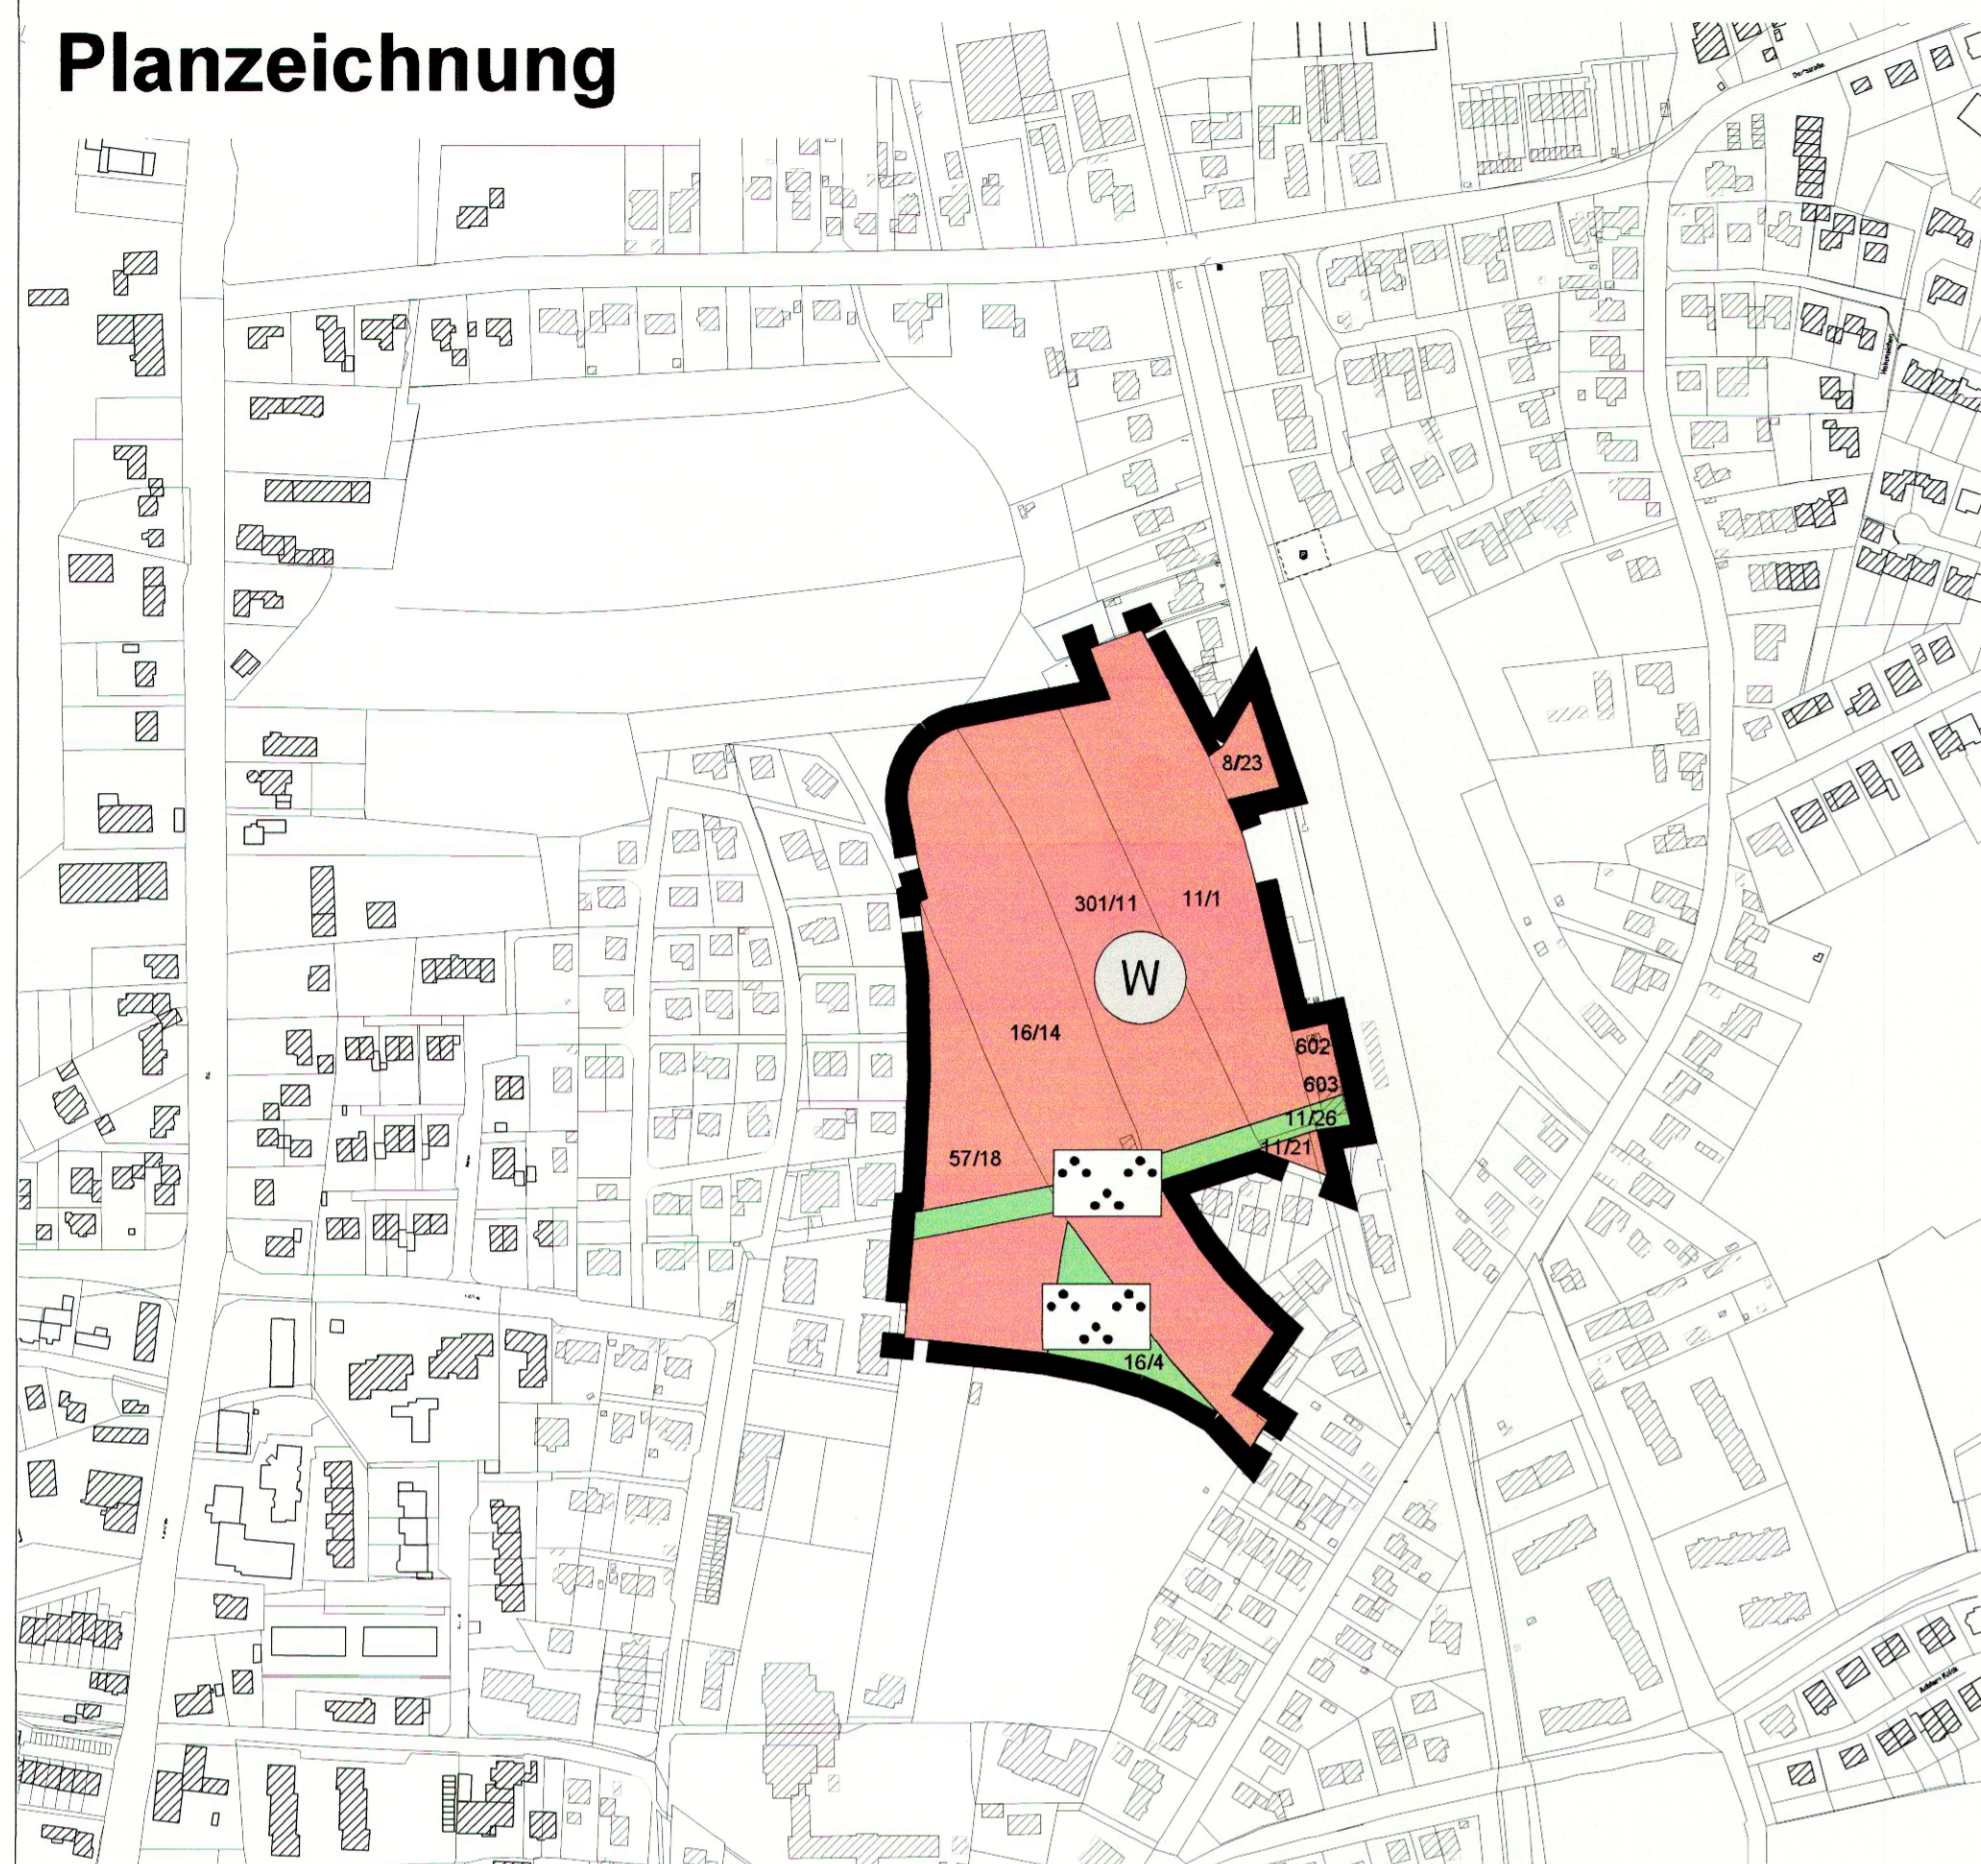

## Planzeichenerklärung

1. Art der baulichen Nutzung  
(§ 5 Abs. 2 Nr. 1 BauGB)



Bauflächen

2. Grünflächen  
(§ 5 Abs. 2 Nr. 5 BauGB)




Öffentliche Grünflächen,  
Zweckbestimmungen:



Parkanlage

3. Sonstige Planzeichen

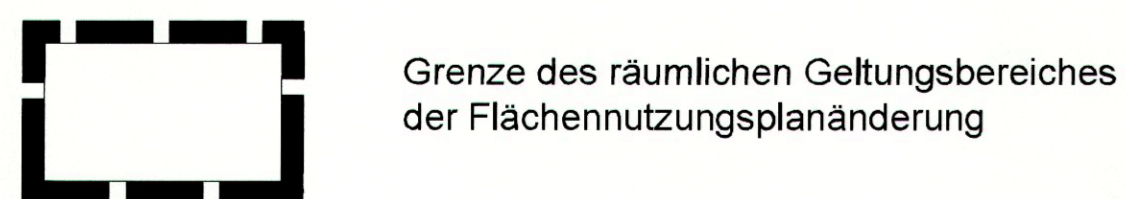

Grenze des räumlichen Geltungsbereiches  
der Flächennutzungsplanänderung

4. Darstellungen ohne Normcharakter

— Vorhandene Flurstücksgrenze

16/14 Vorhandene Flurstücksnummer

Vorhandene Gebäude

## Verfahrensvermerke

1. Aufgestellt aufgrund des Aufstellungsbeschlusses der Gemeindevertretung vom 20.02.2018. Die ortsübliche Bekanntmachung des Aufstellungsbeschlusses erfolgte durch Abdruck im Pinneberger Tageblatt am 19.03.2018. Sie wurde zusätzlich auf der Homepage der Gemeinde Hasloh ([www.hasloh.de](http://www.hasloh.de)) bereitgestellt.
2. Die frühzeitige Beteiligung der Öffentlichkeit gem. § 3 Abs. 1 Satz 1 BauGB erfolgte in Form einer Informationsveranstaltung am 16.05.2018.
3. Die Behörden und sonstigen Träger öffentlicher Belange, die von der Planung berührt sein können, wurden gem. § 4 Abs. 1 i.V.m. § 3 Abs. 1 BauGB am 29.05.2018 unterrichtet und zur Abgabe einer Stellungnahme aufgefordert.
4. Die Gemeindevertretung hat am 13.11.2018 den Entwurf der 17. Änderung des Flächennutzungsplanes sowie die Begründung beschlossen und zur Auslegung bestimmt.
5. Der Entwurf der 17. Änderung des Flächennutzungsplanes sowie die Begründung haben in der Zeit vom 11.03.2019 bis 10.04.2019 während folgender Zeiten:  
Montag, Dienstag und Donnerstag: 8.30 - 12.00 Uhr und 14.00 - 15.30 Uhr,  
Mittwoch: 8.30 - 12.00 Uhr und 14.00 - 18.00 Uhr,  
Freitag: 8.30 - 12.00 Uhr  
gem. § 3 Abs. 2 BauGB öffentlich ausgelegen. Die öffentliche Auslegung wurde mit dem Hinweis, dass Stellungnahmen während der Auslegungsfrist von jedermann schriftlich oder zur Niederschrift geltend gemacht werden können, durch Abdruck im Pinneberger Tageblatt am 21.02.2019 ortsüblich bekannt gemacht.  
Der Inhalt der Bekanntmachung der Auslegung der Planentwürfe und die gem. § 3 Absatz 2 BauGB auszulegenden Unterlagen wurden auf der Homepage der Gemeinde Hasloh ([www.hasloh.de](http://www.hasloh.de)) eingestellt.
6. Die Behörden und sonstigen Träger öffentlicher Belange, die von der Planung berührt sein können, wurden gem. § 4 Abs. 2 BauGB am 07.03.2019 zur Abgabe einer Stellungnahme aufgefordert.
7. Die Gemeindevertretung hat die abgegebenen Stellungnahmen der Öffentlichkeit und der Behörden und sonstigen Träger öffentlicher Belange am 22.05.2019 geprüft. Das Ergebnis wurde mitgeteilt.
8. Die Gemeindevertretung hat die 17. Änderung des Flächennutzungsplanes am 22.05.2019 beschlossen und die Begründung durch Beschluss gebilligt.
9. Das Ministerium für Inneres, ländliche Räume und Integration des Landes Schleswig-Holstein hat die 17. Änderung des Flächennutzungsplanes mit Bescheid vom 10.10.2019, Az.: IV 522-512.111-56.21 (17. Ä.) - mit Hinweisen - genehmigt. Die Hinweise sind beachtet.

10. Die Erteilung der Genehmigung der 17. Änderung des Flächennutzungsplanes sowie Internetadresse der Gemeinde und Stelle, bei denen der Plan mit der Begründung und der zusammenfassenden Erklärung auf Dauer während der Sprechstunden von allen Interessierten eingesehen werden kann und die über den Inhalt Auskunft erteilt, wurden am 18.02.2020 ortsüblich bekannt gemacht.

In der Bekanntmachung wurde auf die Möglichkeit einer Geltendmachung von Verfahrens- und Formverstößen und von Mängeln der Abwägung sowie auf die Rechtsfolgen (§ 215 Abs. 2 BauGB) hingewiesen. Die 17. Änderung des Flächennutzungsplanes wurde mithin am 19.02.2020 wirksam.

Hasloh 18.02.2020  
Ort, Datum



Der Bürgermeister



Verfahrensstand nach BauGB

§ 3(1)	§ 4(1)	§ 3(2)	§ 4(2)	§ 6(1)	§ (3)
<input checked="" type="checkbox"/>	<input checked="" type="checkbox"/>	<input checked="" type="checkbox"/>	<input checked="" type="checkbox"/>	<input type="checkbox"/>	<input type="checkbox"/>

## Gemeinde Hasloh

Garstedter Weg16a, 25474 Hasloh

Planverfasser:

**WIRSIND**  
ARCHITECTEN & STADTPLANER

WRS ARCHITECTEN & STADTPLANER GMBH  
Mariusstraße 7, 20355 Hamburg  
Tel 040 39 15 41 - stadtplaner@wirsind.net  
Axel Winckler Stefan Röhr-Kramer

	Datum	Inhalt	Name
erstellt	05.10.2018		jh
geändert	25.04.2019	Verfahrensdaten	jh
geändert	12.12.2019	Verfahrensdaten	jh
geändert	13.02.2020	Verfahrensdaten	jh

1:5000

## 17. Änderung des Flächennutzungsplanes

